


Agenzia del Territorio
CATASTO FABBRICATI
 Ufficio provinciale di
 Brescia

Dichiarazione protocollo n. _____ del _____
 Planimetria di u.i.u. in Comune di Castenedolo
 Via Pietro Pisa civ. 1-3

Identificativi Catastali:
 Sezione: NCT
 Foglio: 13
 Particella: 189
 Subalterno: 4

Compilata da:
 Este Angelo
 Iscritto all'albo:
 Geometri
 Prov. Brescia

Scheda n. 5 Scala 1: 200

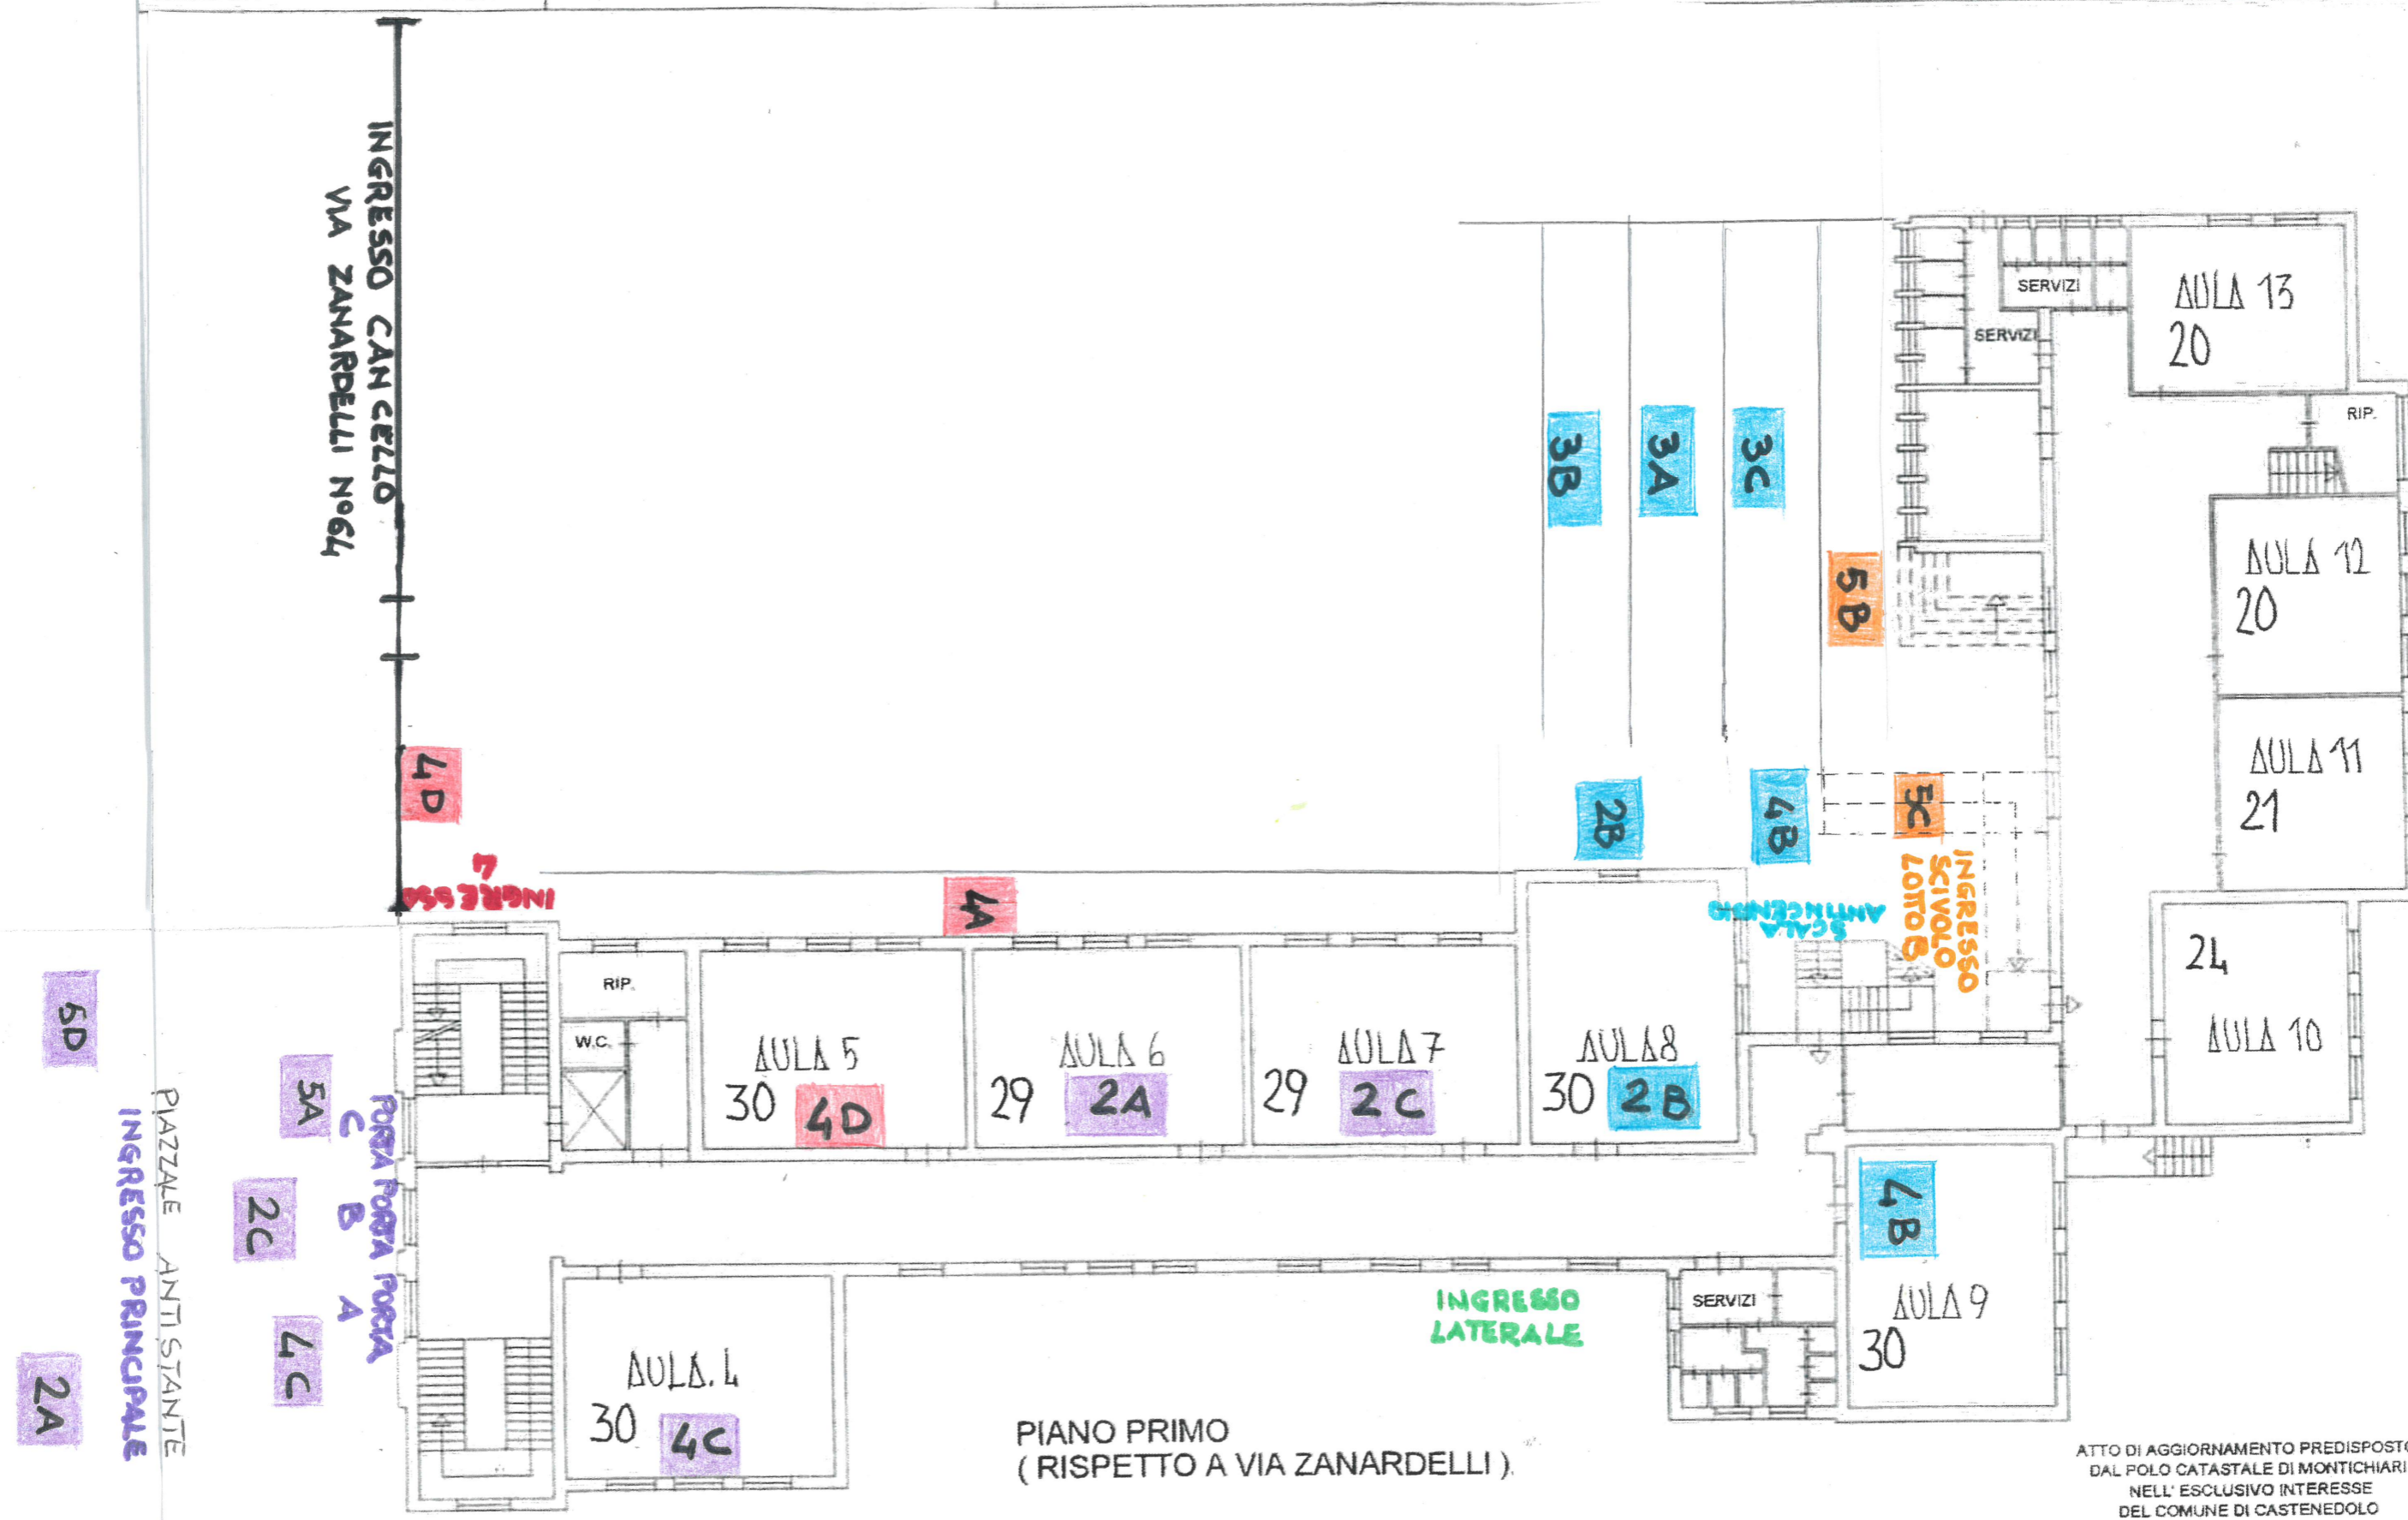

PIANO PRIMO
 (RISPETTO A VIA ZANARDELLI)

ATTO DI AGGIORNAMENTO PREDISPOSTO
 DAL POLO CATASTALE DI MONTICHIARI
 NELL' ESCLUSIVO INTERESSE
 DEL COMUNE DI CASTENEDOLO