
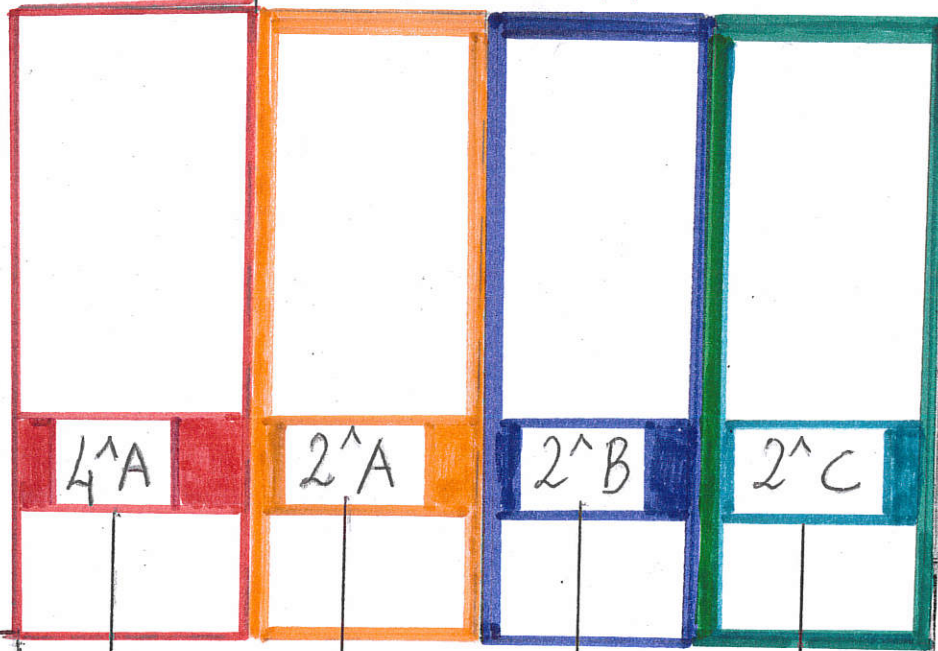


BLOCCO B

SCUOLA
PRIMARIA
CAPOLUOGO


3[^]B

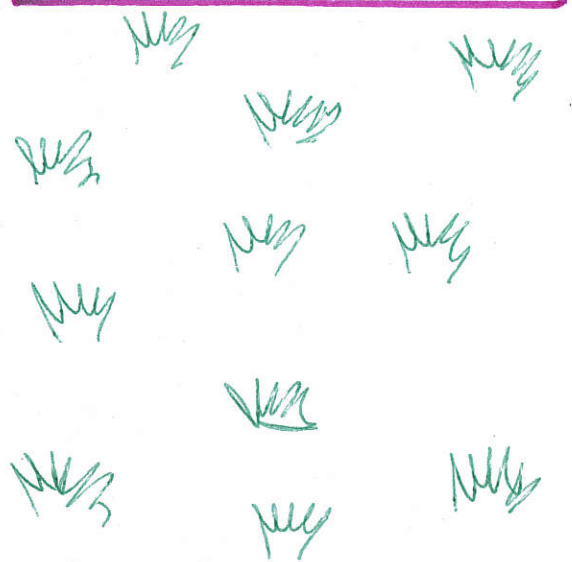

TECNICA
ALI
wea

1-3	Identificativi Catastali:	Compilata da:
	Sezione: NCT	Este Angelo
	Foglio: 13	Iscritto all'albo:
	Particella: 189	Geometri
	Subalterno: 4	Prov. Brescia

BLOCCO B - PIANO TERRA -

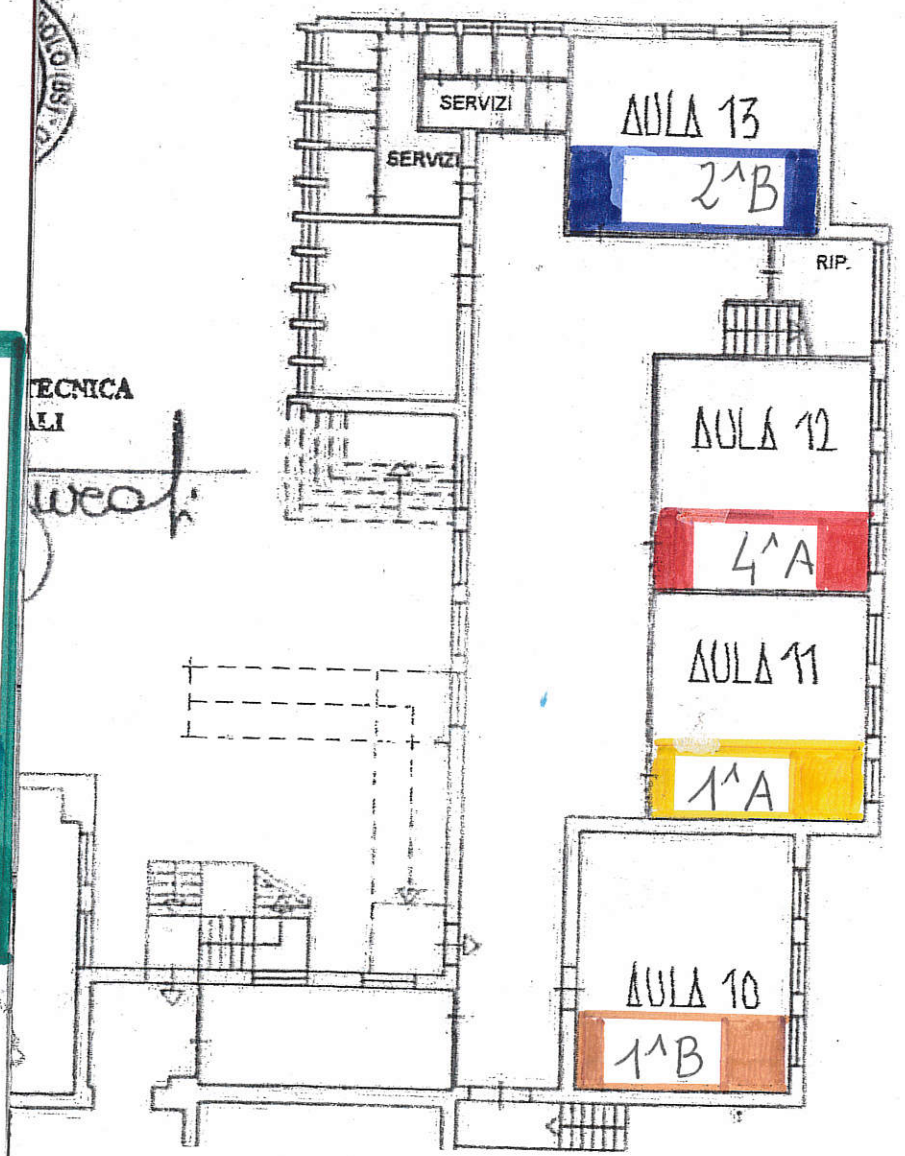

PALESTRA IN
RISTRUTTURAZIONE


INGRESSO

3[^]C
3[^]A

SCUOLA
SECONDARIA


BLOCCO B
SCUOLA
PRIMARIA
CAPOLUOGO

3^AB

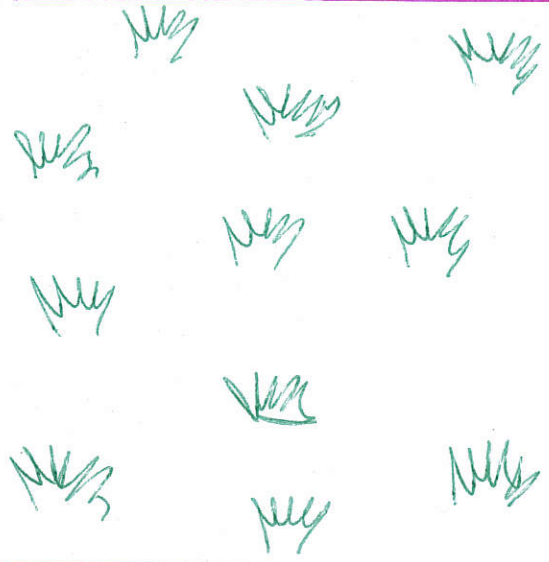

1-3	Identificativi Catastali:	Compilata da:
	Sezione: NCT	Este Angelo
	Foglio: 13	Iscritto all'albo:
	Particella: 189	Geometri
	Subalterno: 4	Prov. Brescia

BLOCCO B - PIANO TERRA -

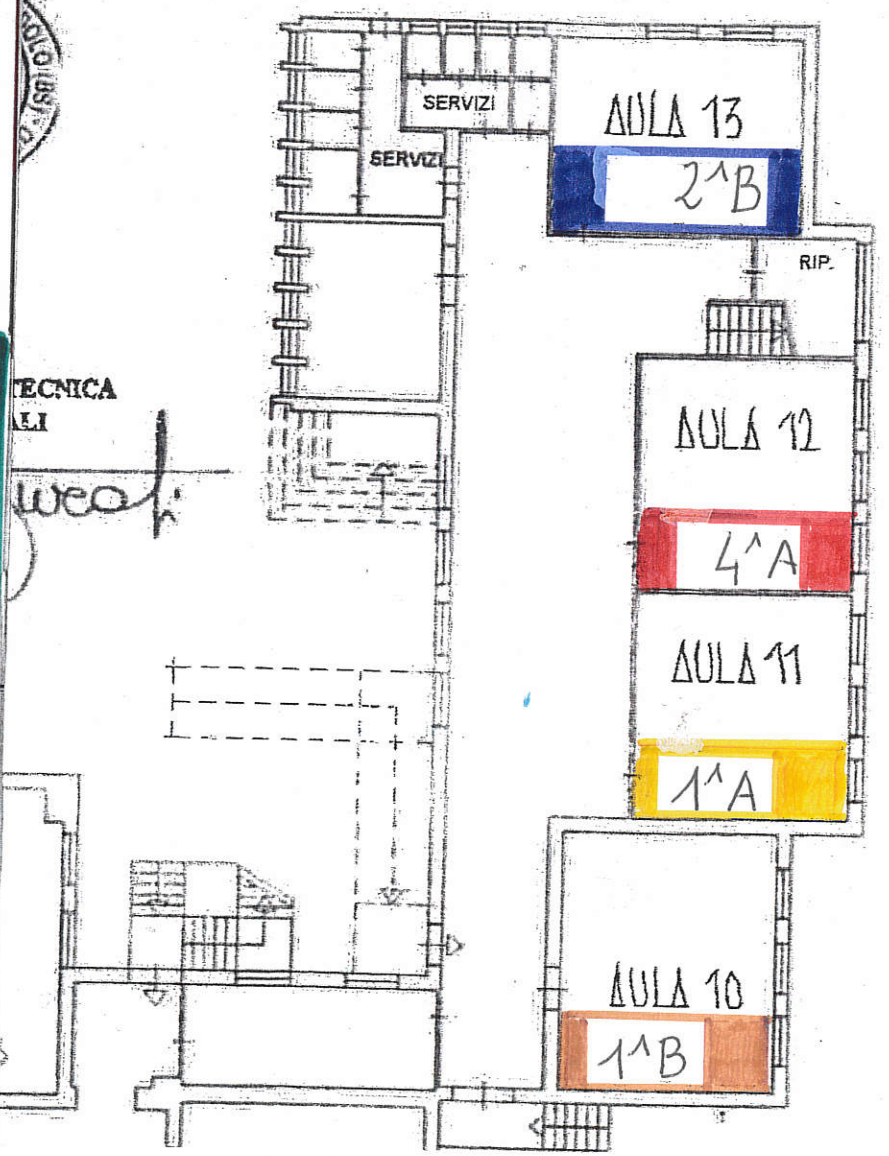

3^AC
3^AA

SCUOLA
SECONDARIA

PALESTRA IN
RISTRUTTURAZIONE

INGRESSO

Identificativi Catastali:


Sezione: NCT
Foglio: 13
Particella: 189
Subalterno: 4

Compilata da:


Estè Angelo
Iscritto all'albo:
Geometri
Prov. Brescia

N. 3


BLOCCO B
- PRIMO PIANO -

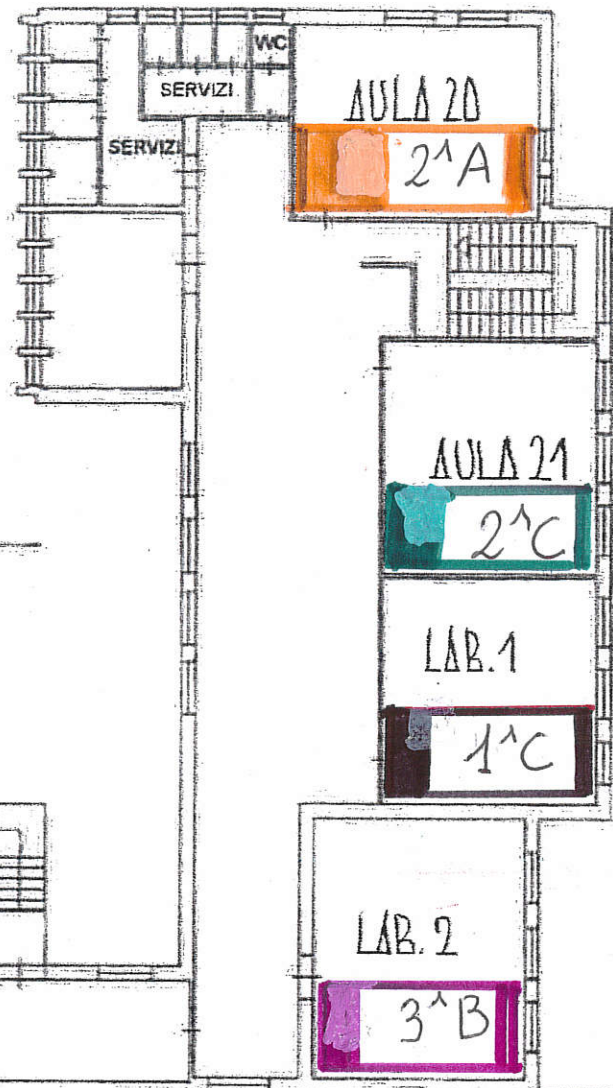

INGRESSO H. 8.00
CLASSI PRIME CAPOLUOGO

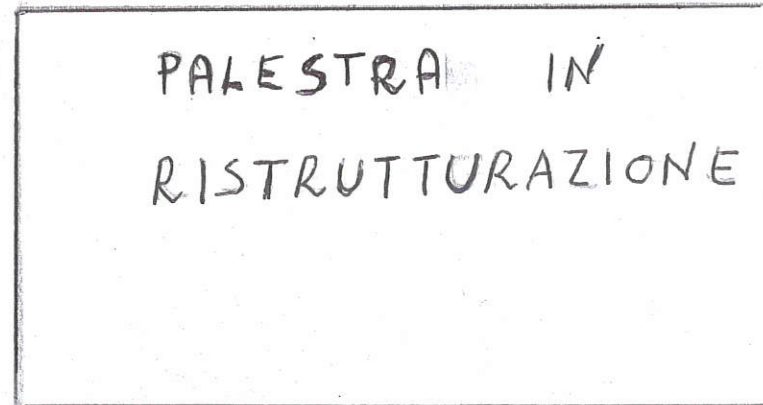

VIA
DELLA RIMEMBRANZA

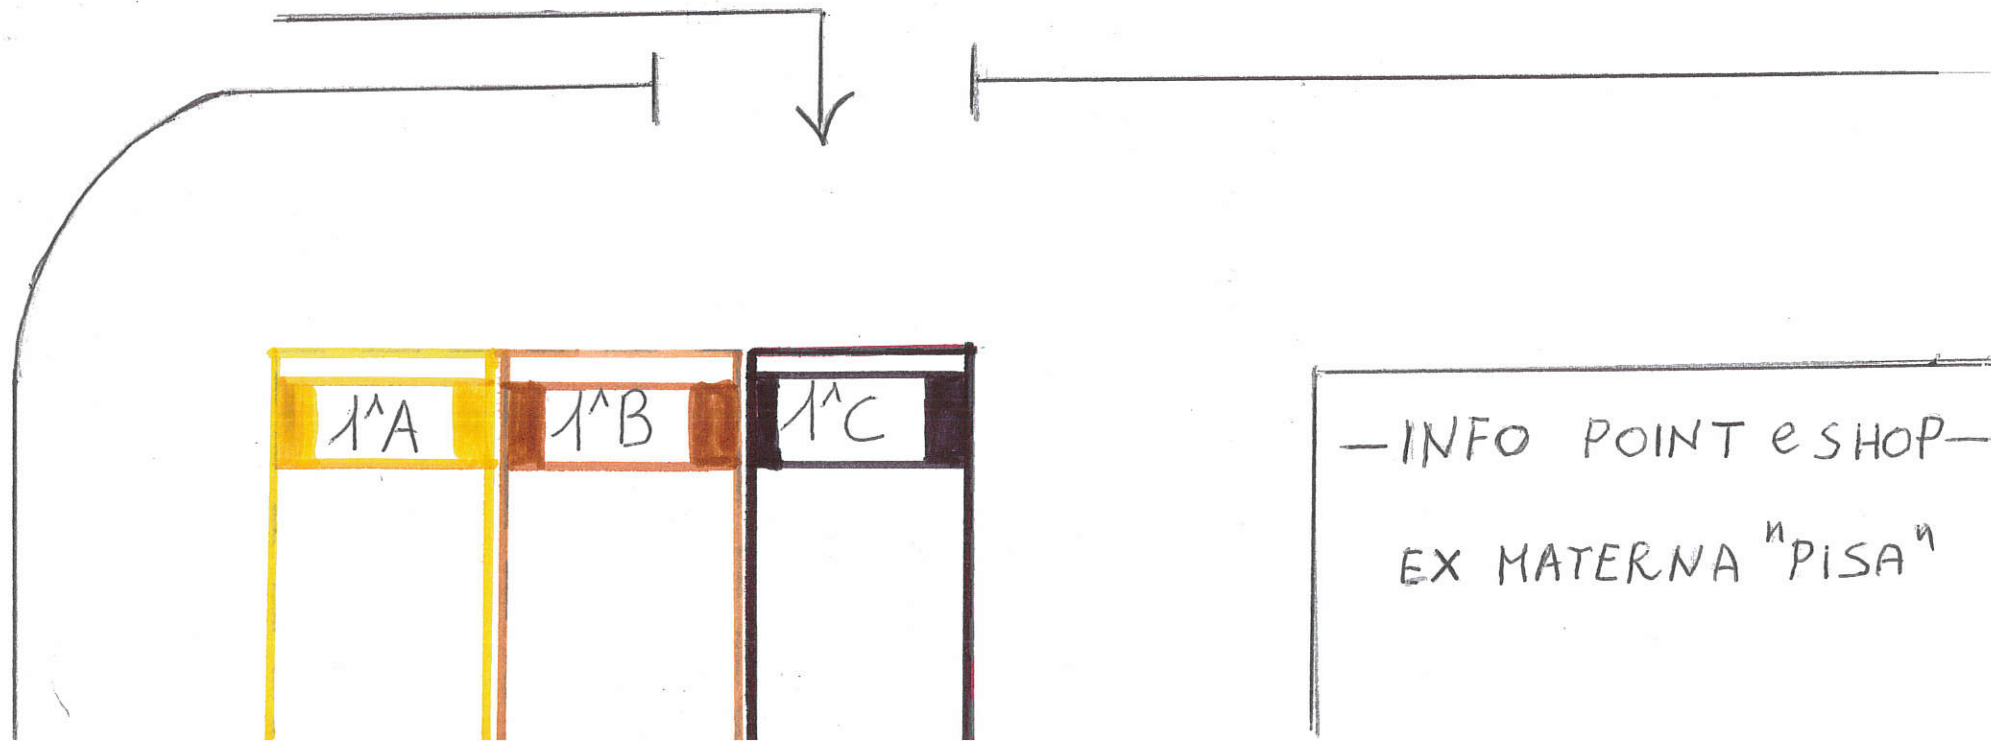


- INFO POINT e SHOP -
EX MATERNA N PISA N

Scheda n.2 Scala 1:200

SCUOLA MEDIA
 SCHEMA SUDDIVISIONE ALTEZZE DEL PIANO
 DOVE NON DIVERSAMENTE INDICATO

PIANO TERRA

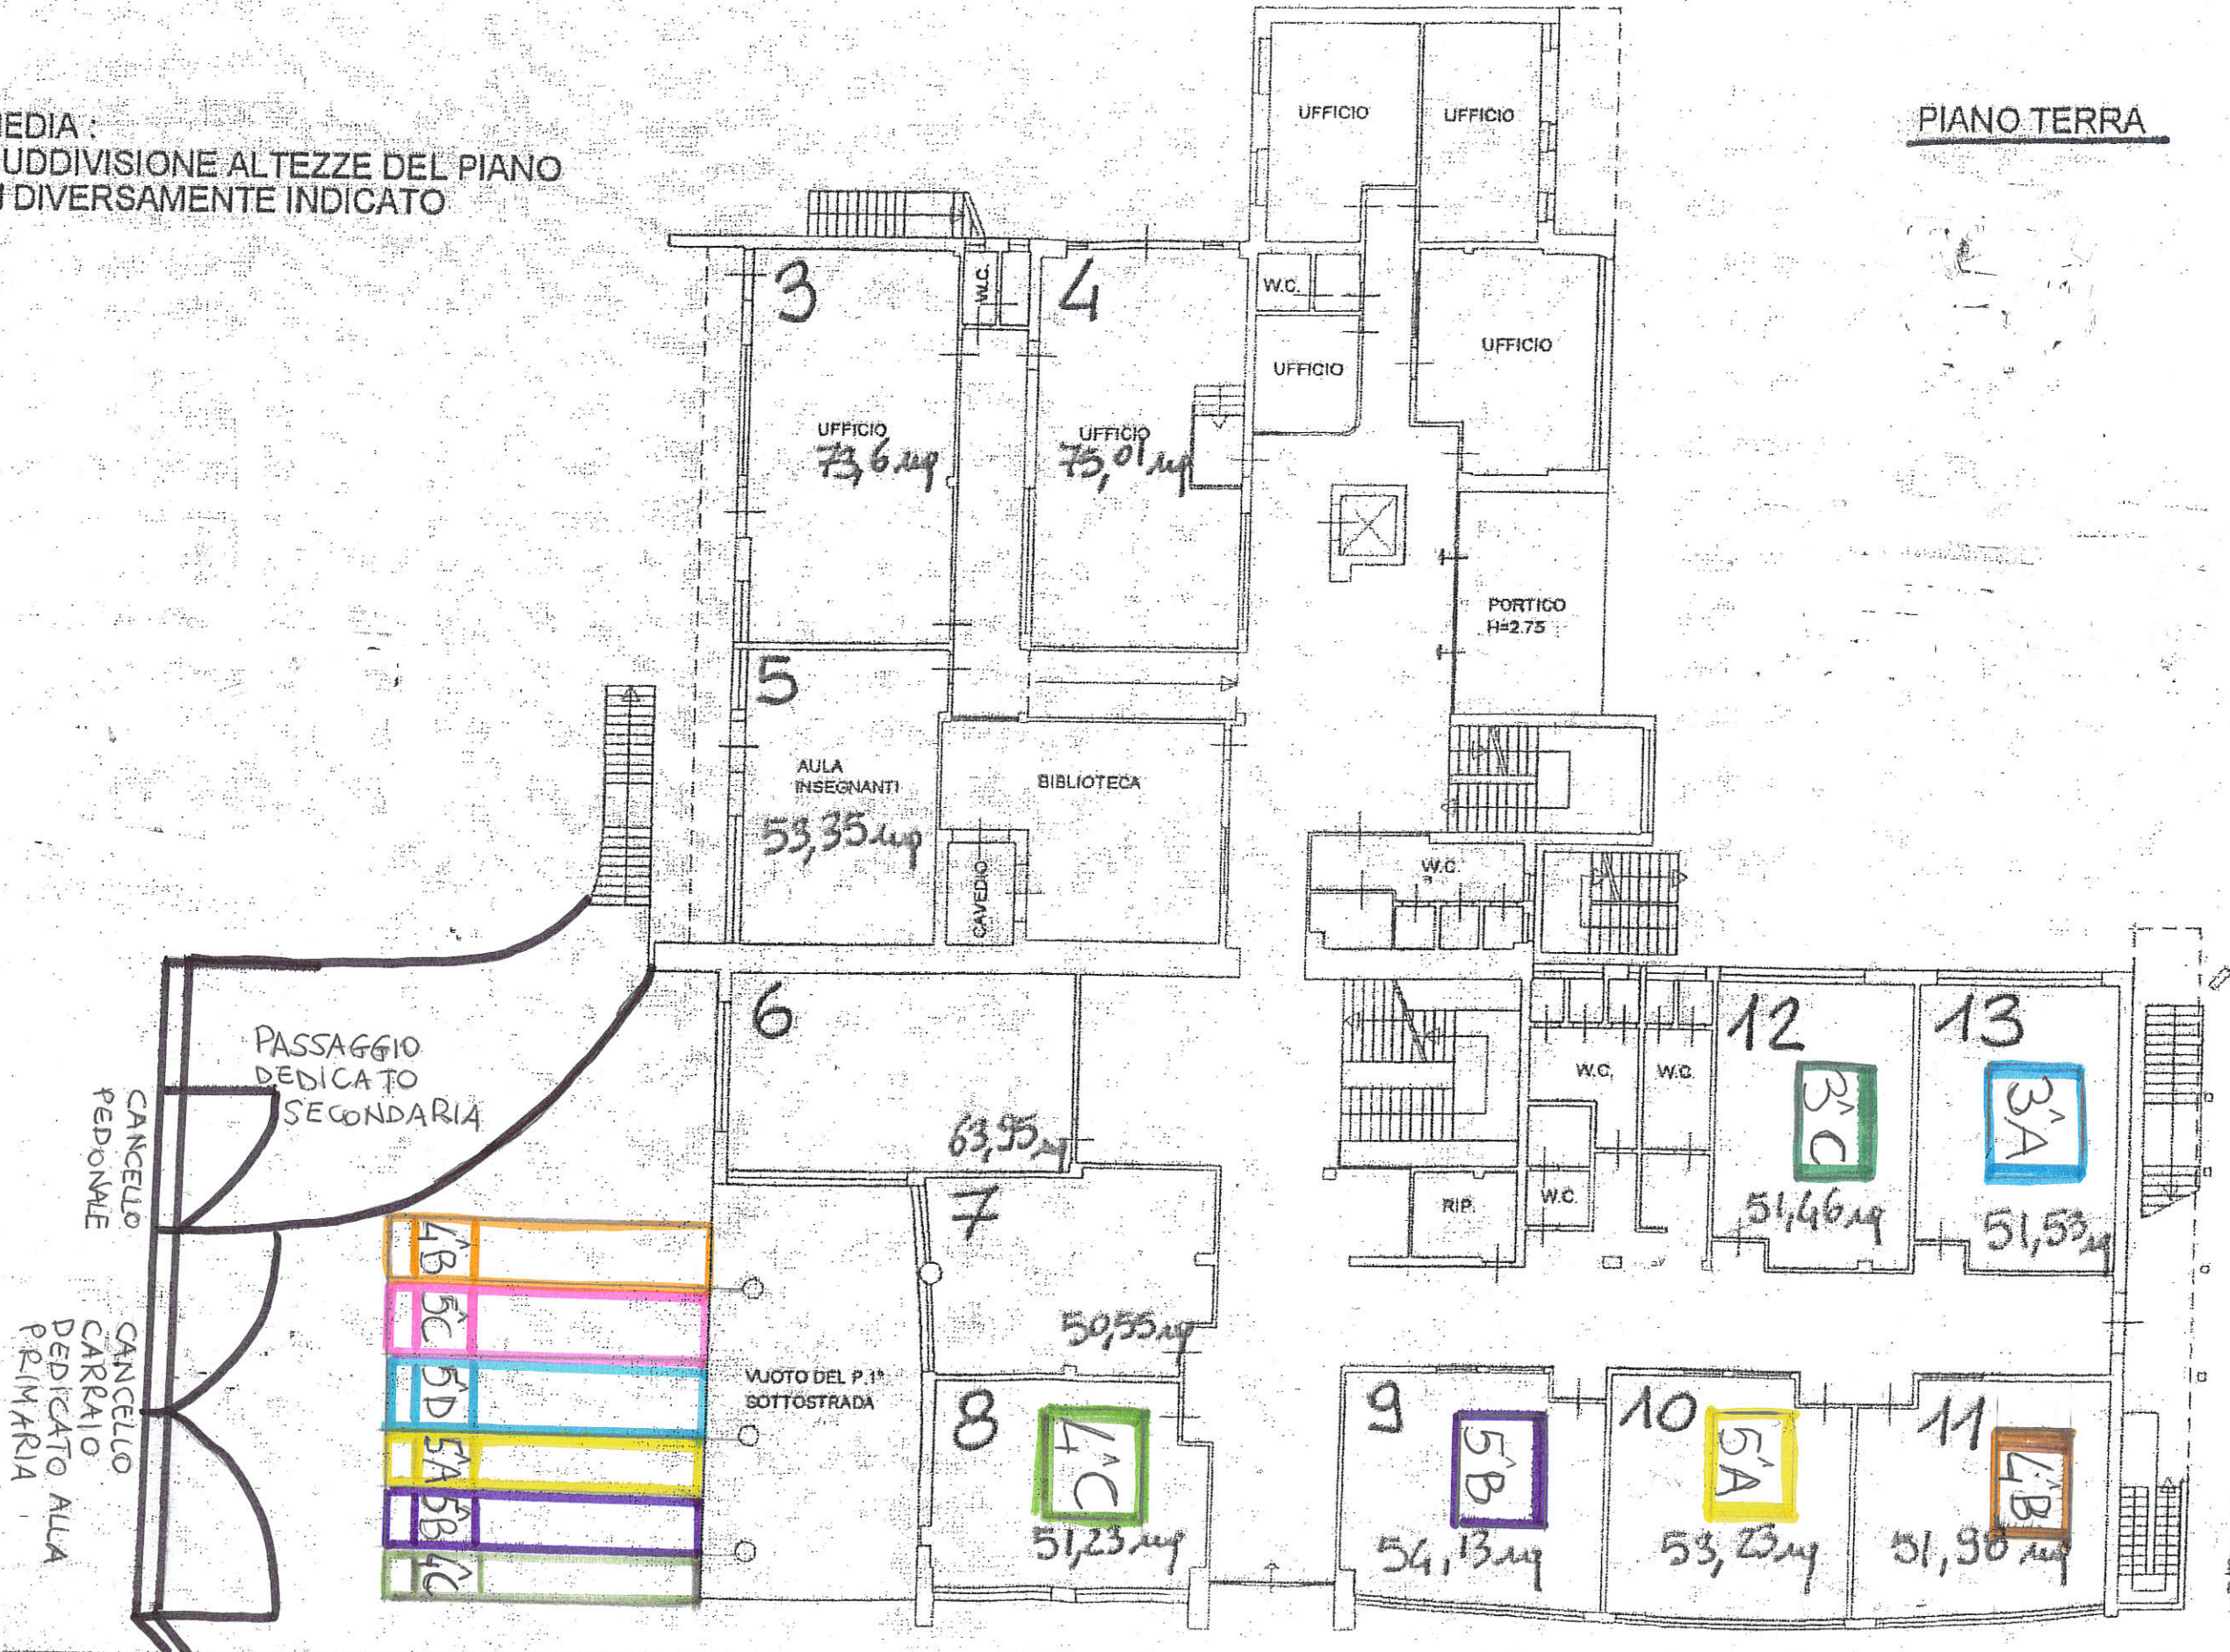

SCHEDA 2 DI SCHEDE 4

ATTO DI AGGIORNAMENTO PREDISPOSTO
 DAL POLO CATASTALE DI MONTICHIARI
 NELL'ESCLUSIVO INTERESSE
 DEL COMUNE DI CASTENEDELO



SCUOLA MEDIA :
 SCHEMA SUDDIVISIONE ALTEZZE DEL PIANO
 DOVE NON DIVERSAMENTE INDICATO

PIANO PRIMO

