
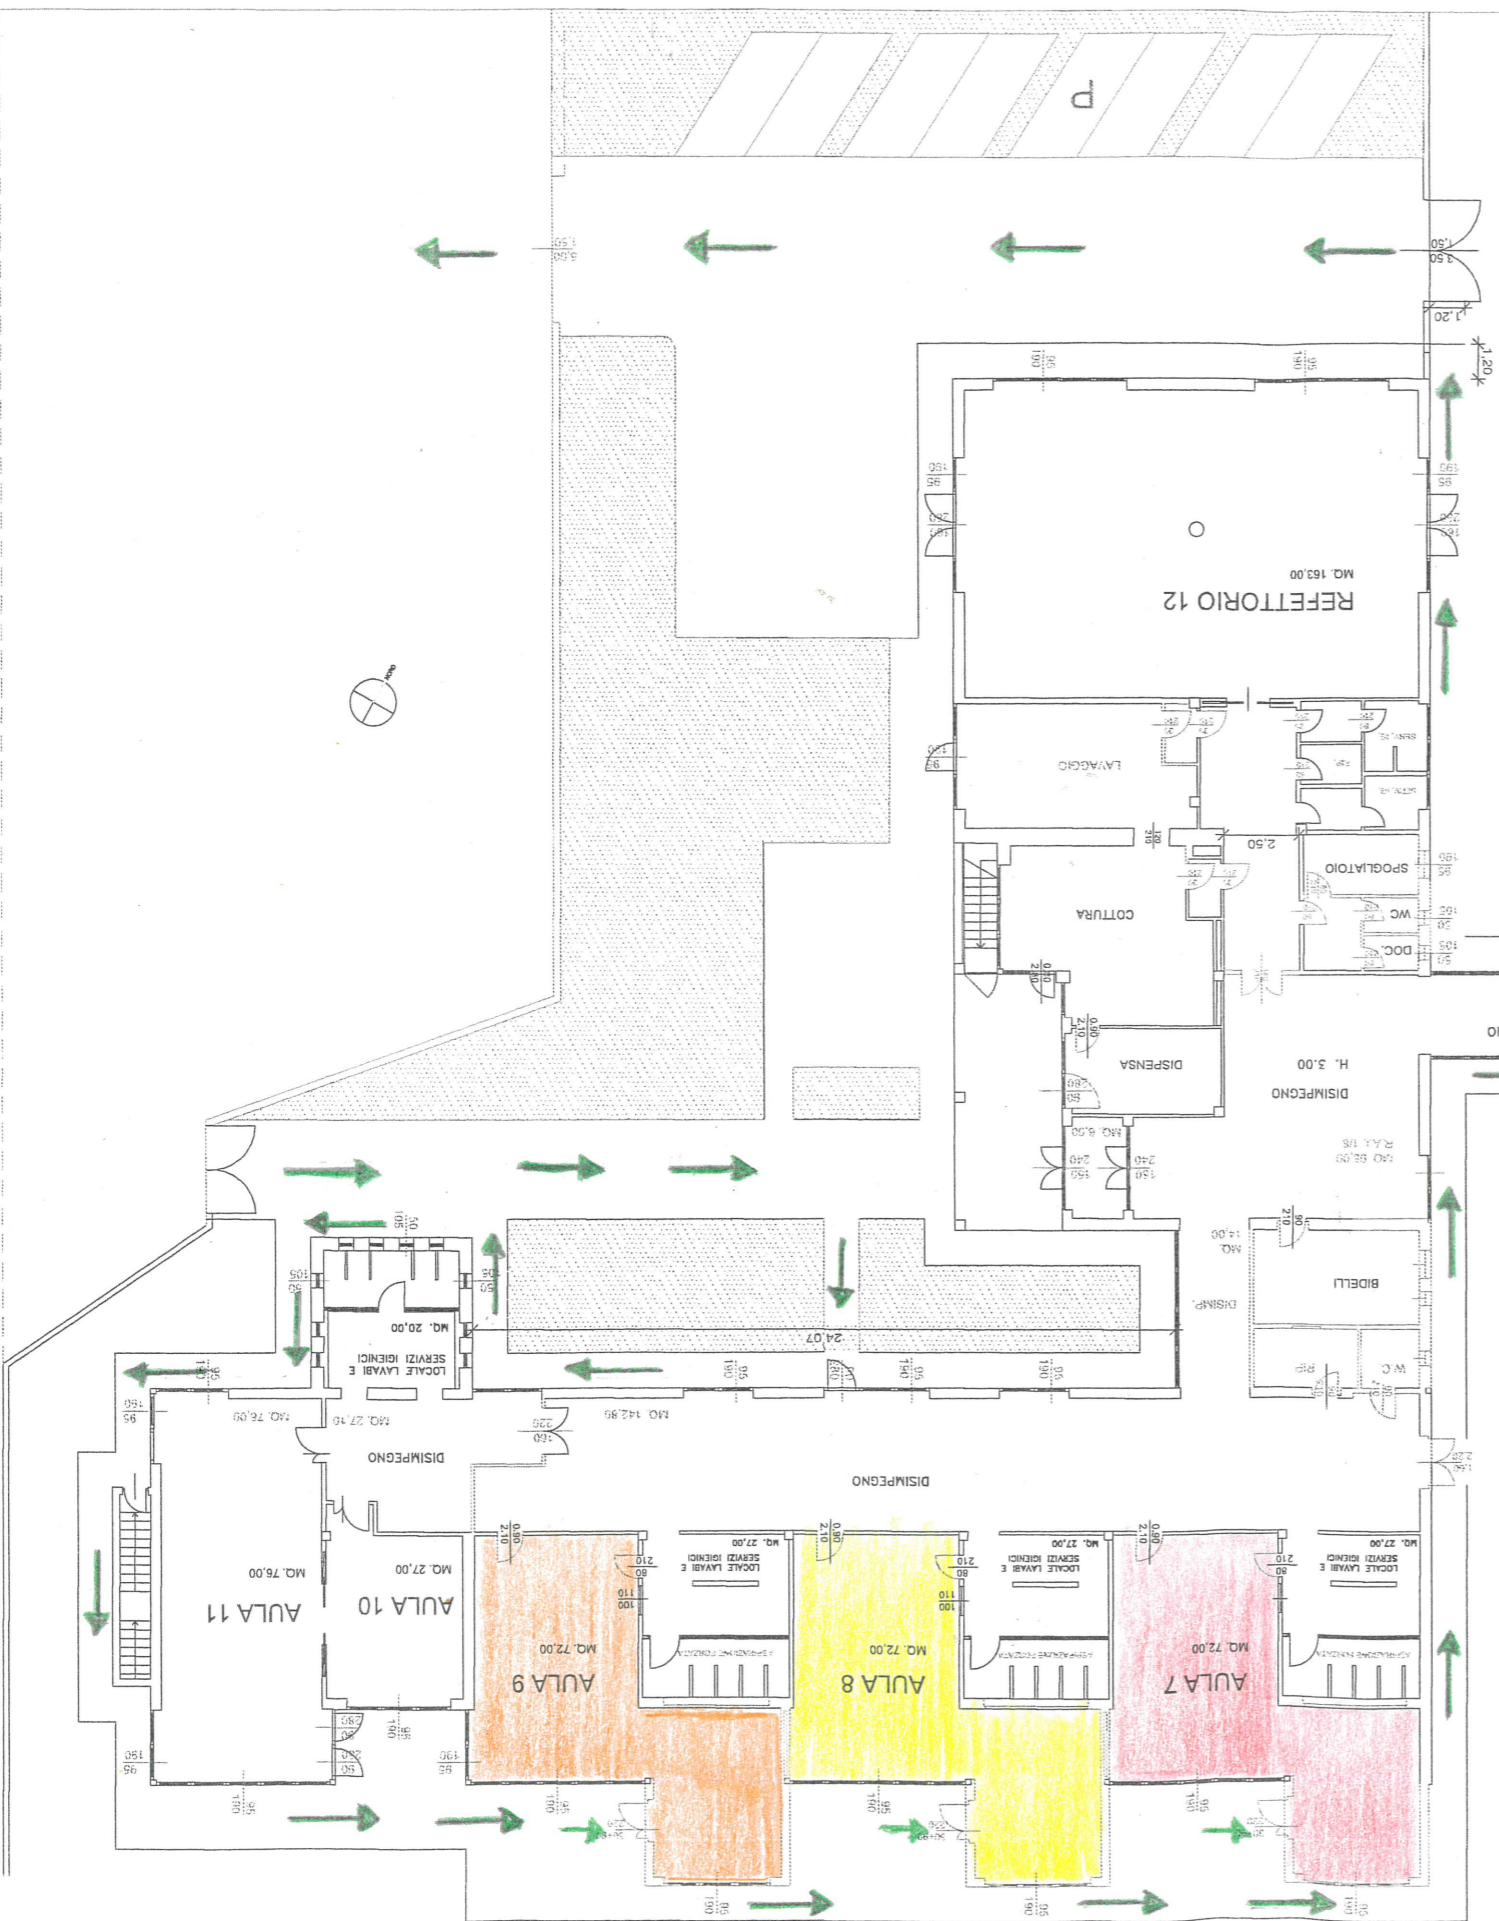


PIANTA PIANO TERRA

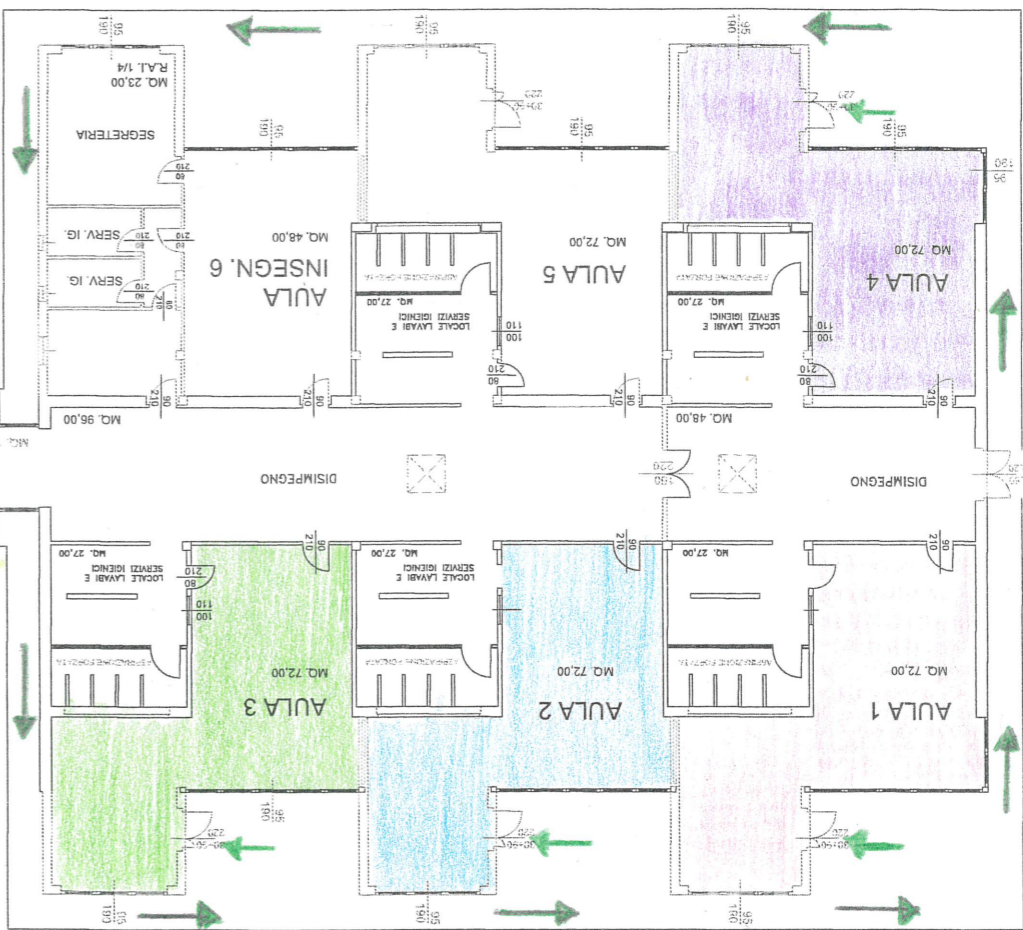

VIA XXVIII MAGGIO